




NO SE REALIZAN OBRAS

ESTADO ACTUAL. PABELLONES 10 y 11

PROYECTO. PABELLON 12

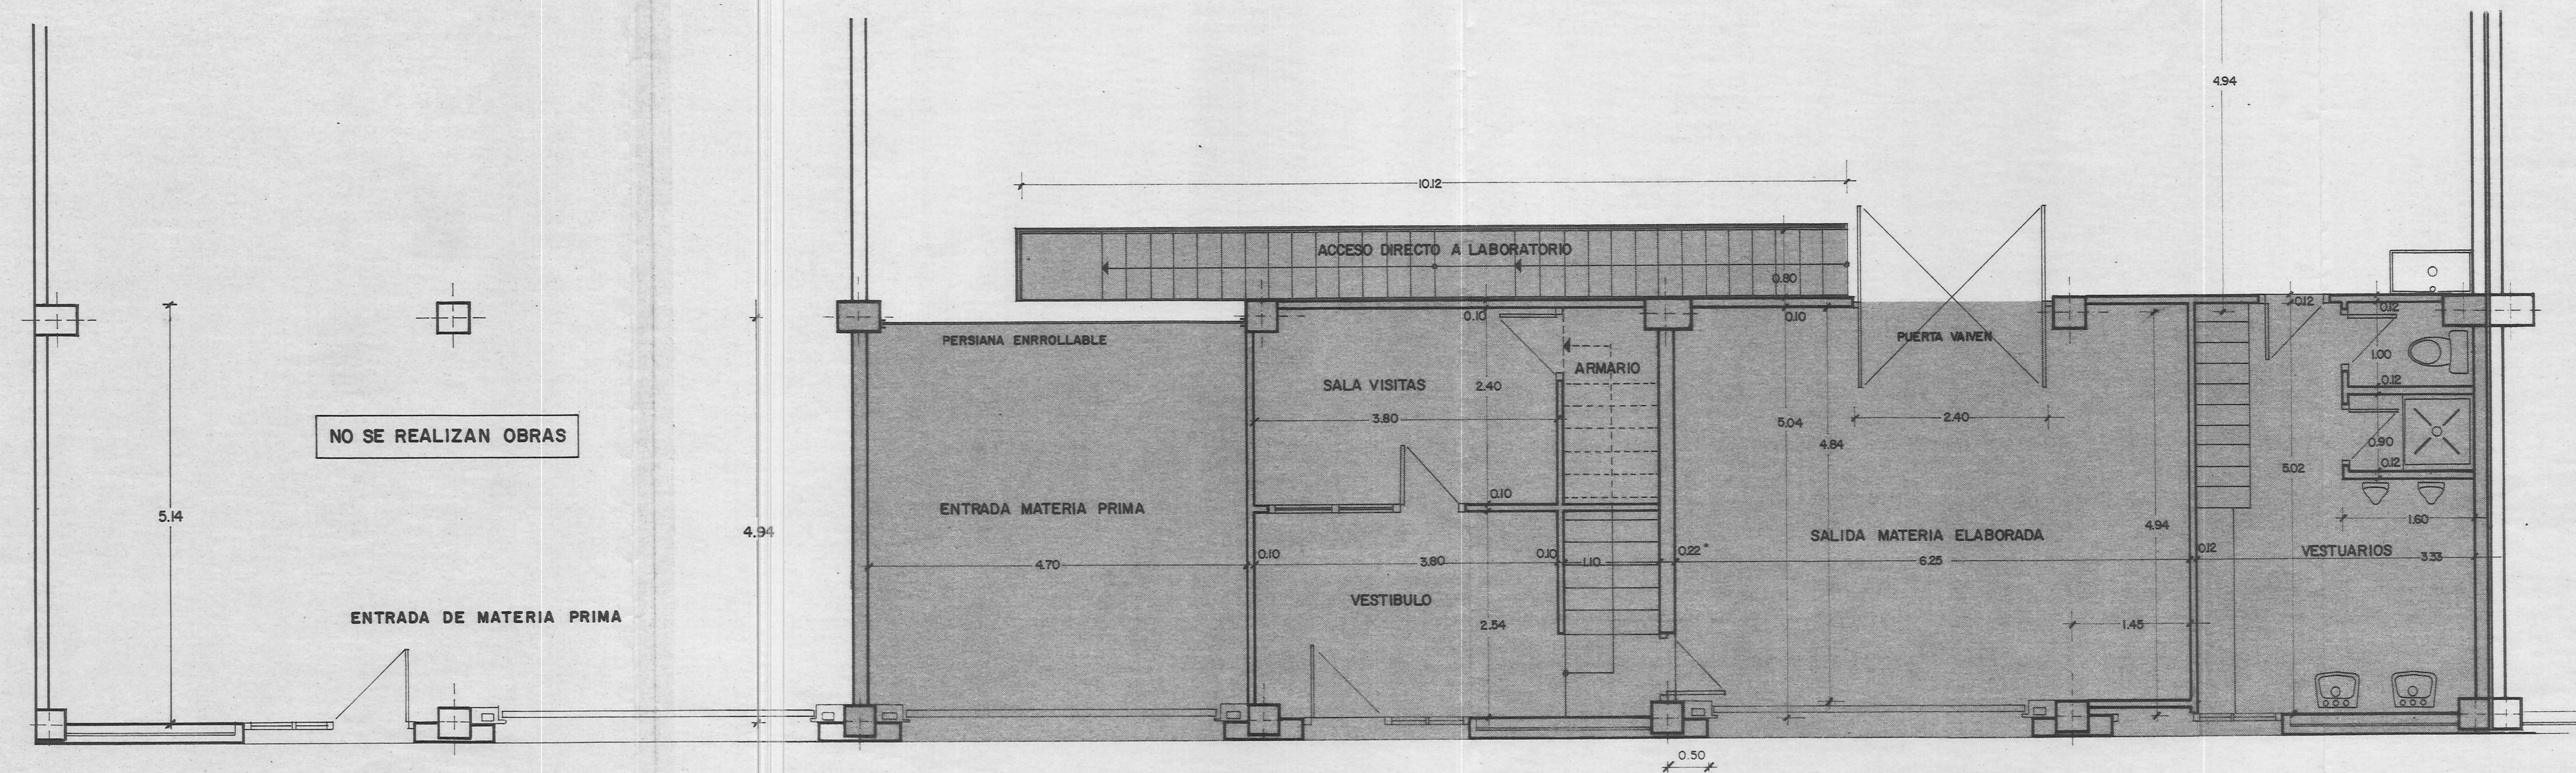

4 DIC. 1990

Departamento de Arquitectura y Urbanismo
Escuela de Arquitectura y Urbanismo de la Universidad de Chile

PLANTA BAJA

 * PROYECTO DE AMPLIACION DE OFICINAS *
 * PROMOTOR: AMBAR FORMULARIOS S.A. *
 * SITUACION: PABELLON INDUSTRIAL n°12 *
 * INDUSTRIALDEA LASARTE-ORIA LASARTE *
 * TITULO: PLANTA BAJA PROYECTADA. REPLANTEO *
 * ESCALA: 1/50 *
 * PLANO n° 3 *
 * NOVIEMBRE 1.990 *
 * MANUEL ARRUTI CARRASCOSO, ARQUITECTO TECNICO *
