


SUPERFICIES CONSTRUIDAS (M2)		
DESCRIPCION	SUP.	
INST.+VEST	170	
URANGA	298	
LOCAL PROPIO	170	
ADARRA	260	
DISPONIBLE 1	174	
DISPONIBLE 2	170	
DISPONIBLE 3	170	
PLAZA 1	22	
PLAZA 2	21	
PLAZA 3	22,10	
PLAZA 4	22,10	
PLAZA 5	22,10	
PLAZA 6	22,10	
PLAZA 7	22,10	
PLAZA 8	22,10	
PLAZA 9	22,10	
PLAZA 10	22,10	
PLAZA 11	12,50	
PLAZA 12	12,50	
ZONA TRANSITO	348,20	
TOTAL	2005	

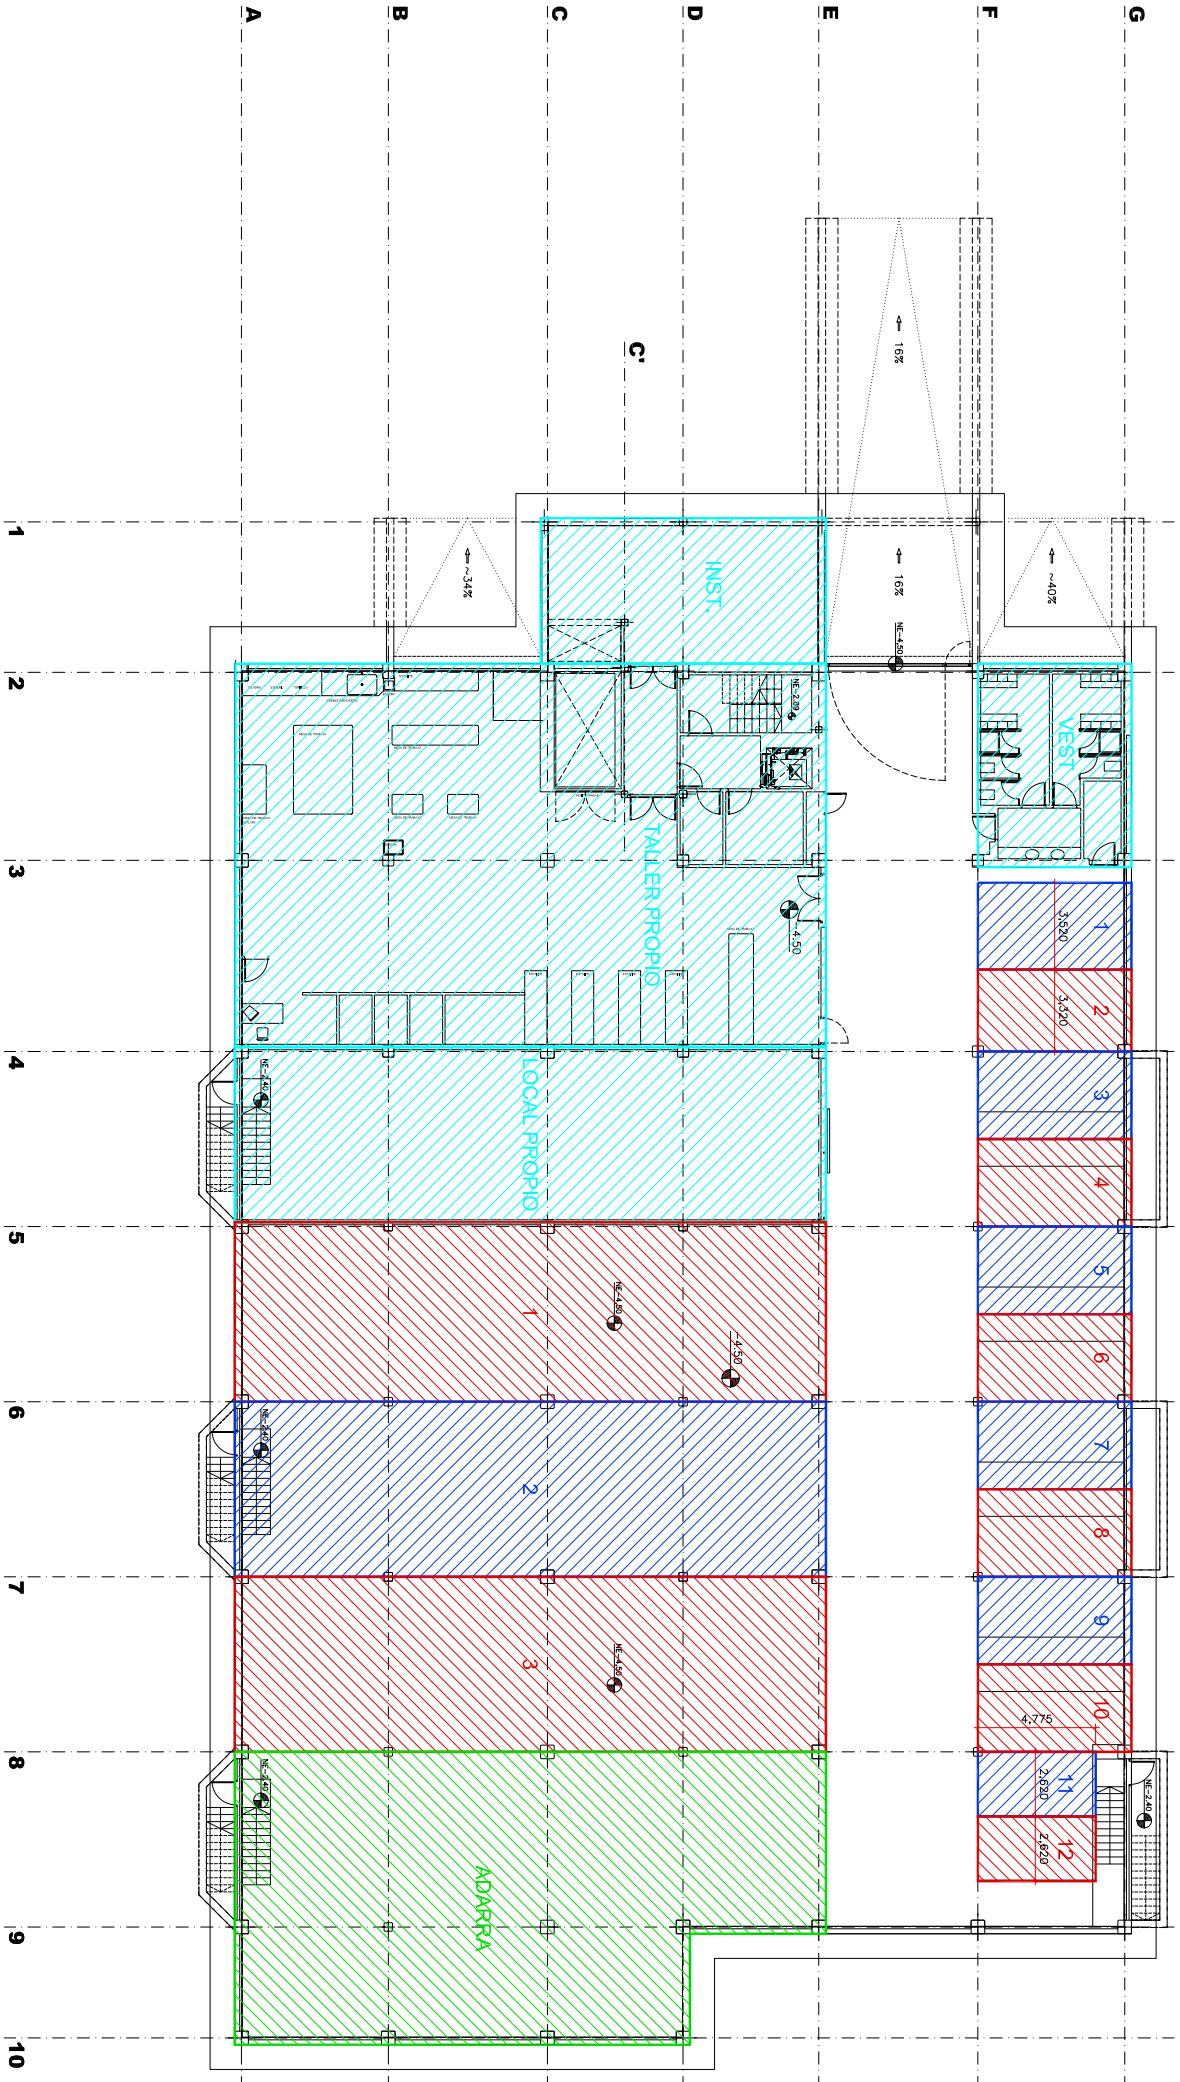

1 PLANTA SOTANO
1:150

9783 - 001

REV. A

1:150 A1
1:300 A3

ENCARGO: 9783

FECHA: 06 SEPTIEMBRE

PLANO: PLANTA SOTANO

DECLARACION DE OBRA NUEVA Y DIVISION HORIZONTAL

CLIENTE: M. Uranga S.L.

COLABORA: Sergio Martín Parron

INGENIERO: Amaia Oyón Blanco

ARQUITECTO: Jaime Díaz Morán