


SUPERFICIES CONSTRUIDAS (M2)		
DESCRIPCION	SUP.	
URANGA	Sin descontar huecos	574
	Descontando huecos	550
ADARRA		876
DISPONIBLE 1		262
DISPONIBLE 2		262
TOTAL	Sin descontar huecos	1974
	Descontando huecos	1950

—SUPERFICIE PARCELA 4672 M2
—SUPERFICIE CONSTRUIDA (Sin descontar huecos) 1974 M2
—SUPERFICIE URBANIZACION (Aparcamiento + Vía) 2698 M2

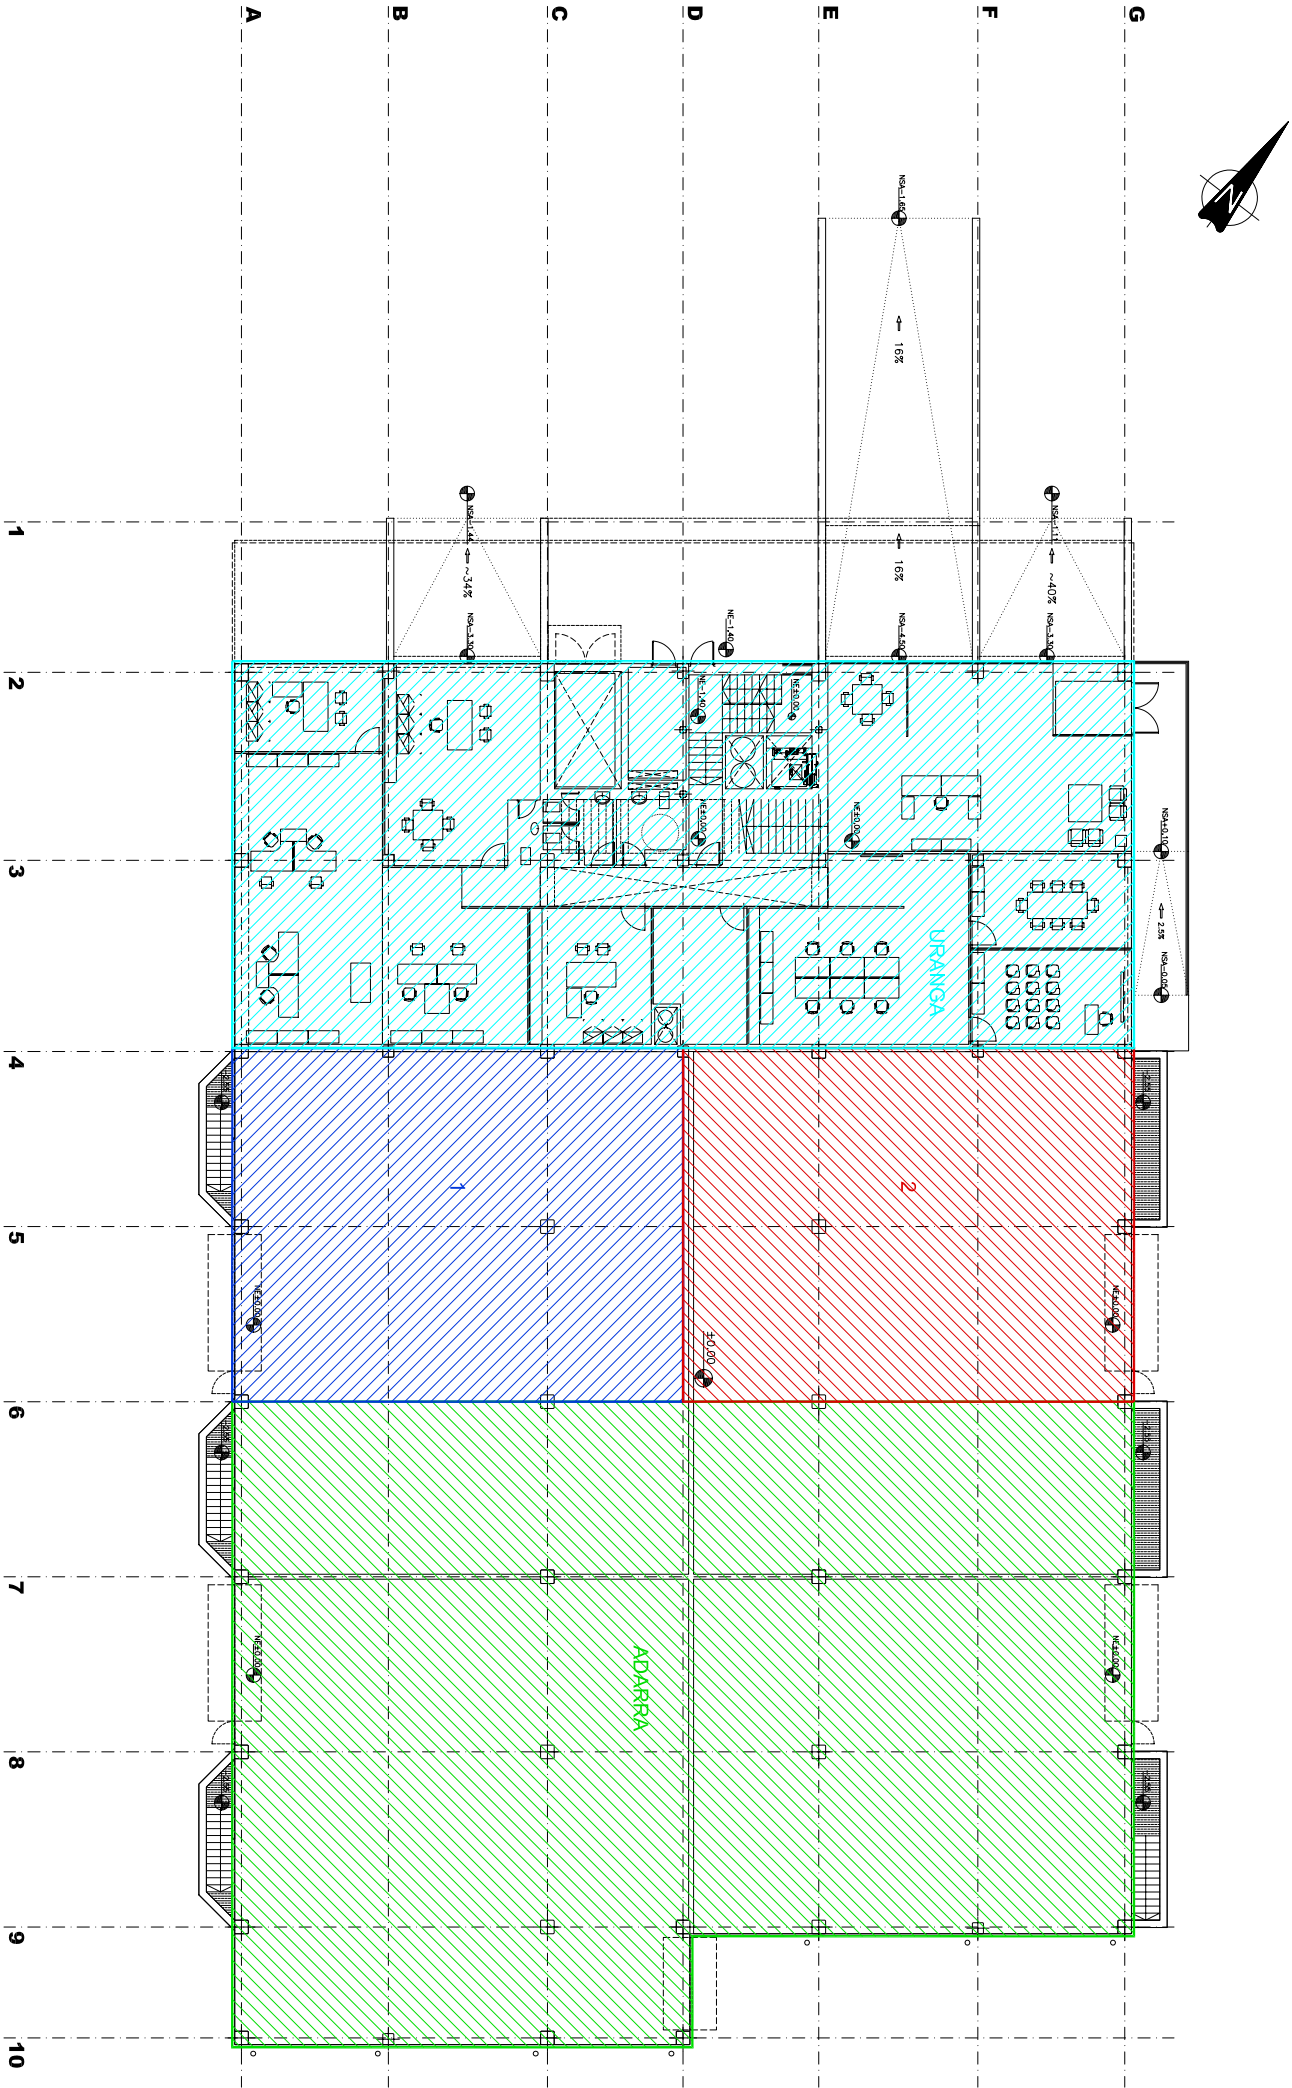

1 PLANTA BAJA
1:150

9783 - 002

REV. A

1:150 A1
1:300 A3

SUPERFICIES PARA
DECLARACION DE OBRA NUEVA
Y DIVISION HORIZONTAL
PLANTA BAJA
SEPTIEMBRE 06

9783

EDIFICIO DE EXPOSICION Y
TALLER PARA EQUIPAMIENTO
HOSTELERO

M. Uranga S.L.

Sergio Martín Parron

Amalia Oyón Blanco
Jaime Díaz Morán