


SUPERFICIES CONSTRUIDAS (M2)			
DESCRIPCION		SUP.	
NUCLEO CENTRAL	Sin descontar huecos	64	
	Descontando huecos	35	
ZONA EXPOSICION	Sin descontar huecos	709	
	Descontando huecos	678	
TOTAL	Sin descontar huecos	773	
	Descontando huecos	713	

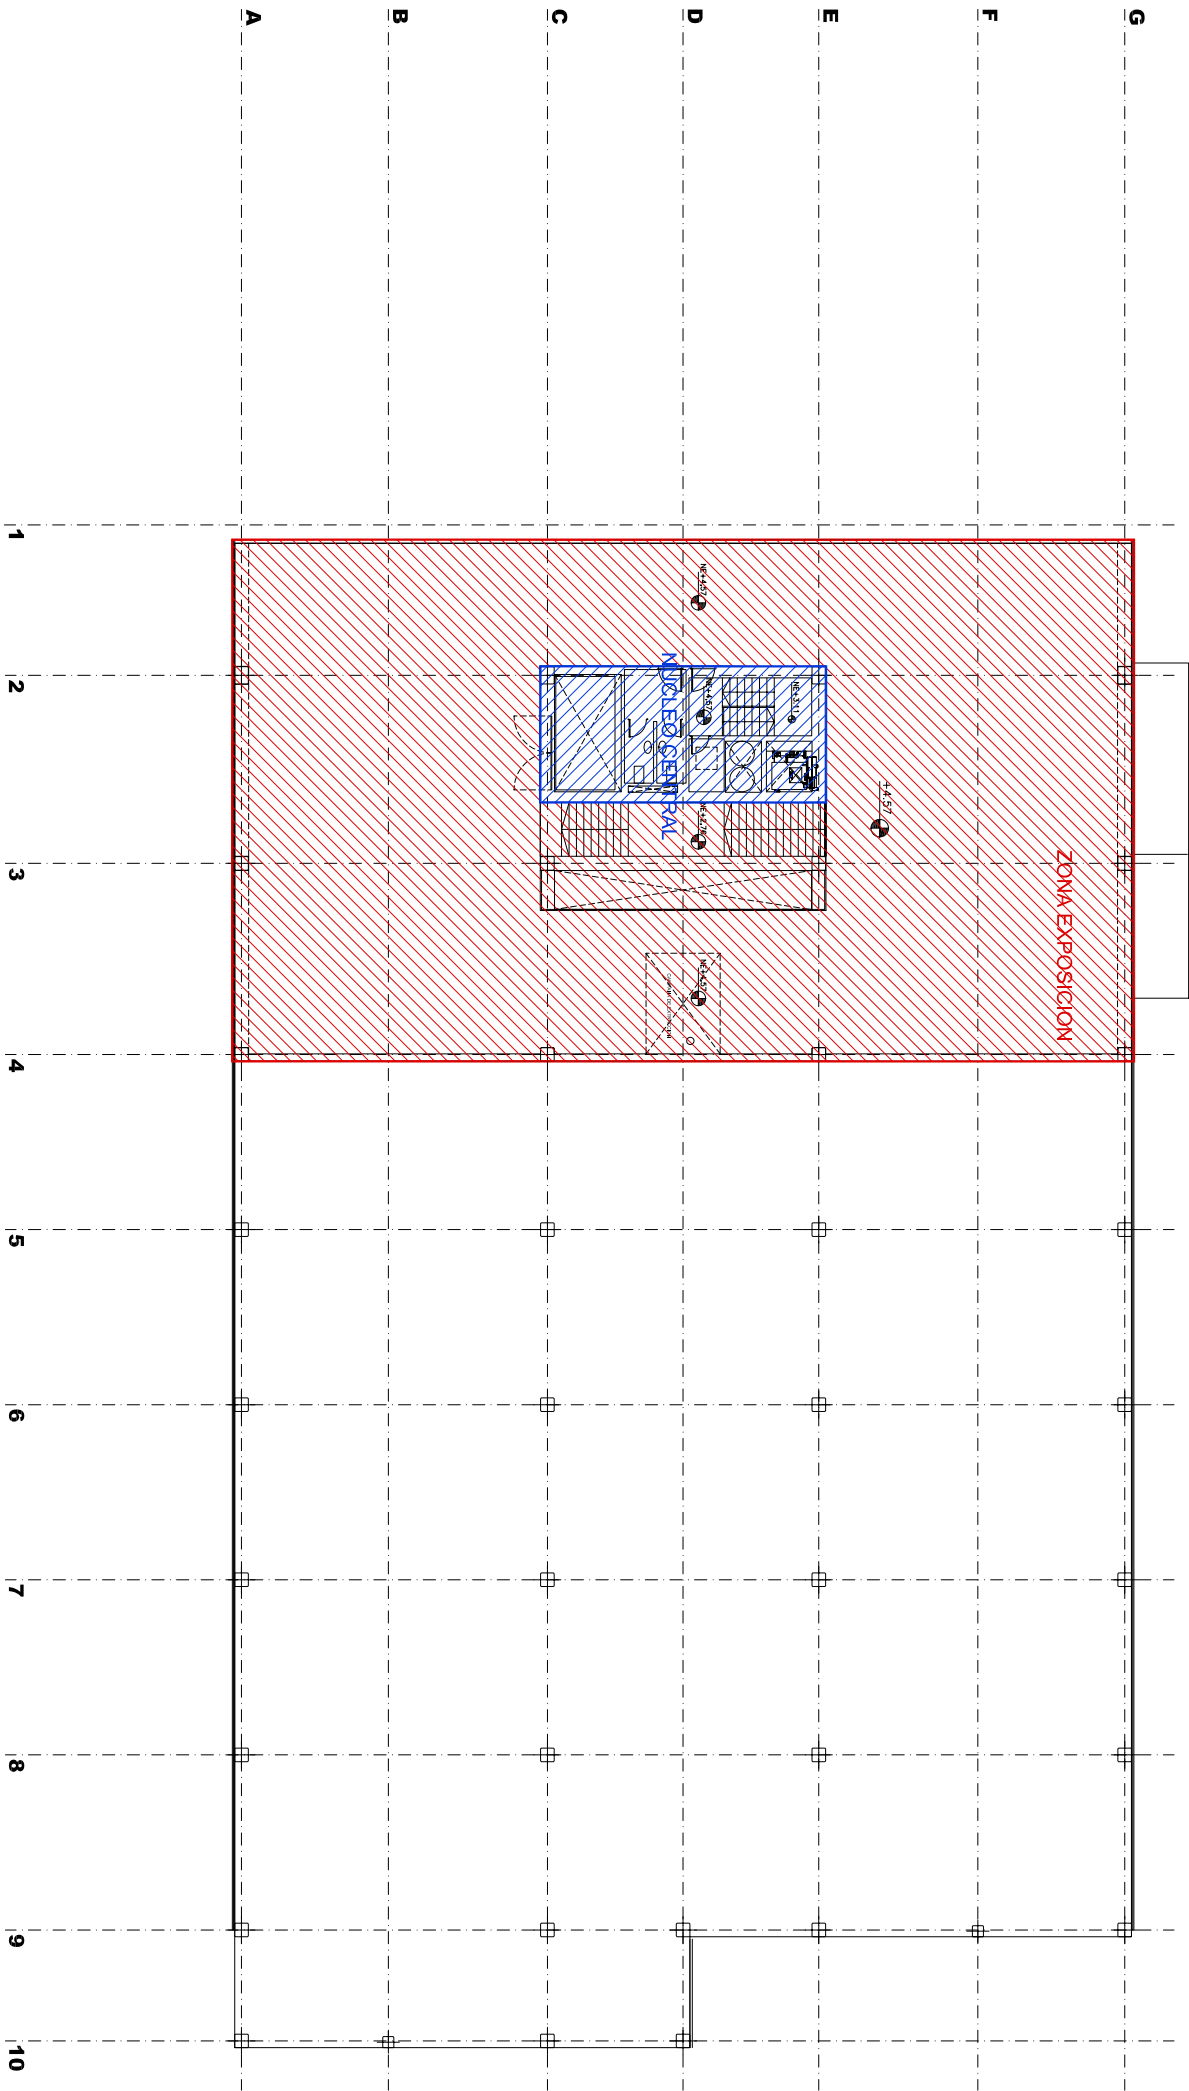

1 ENTREPLANTA
1:150