


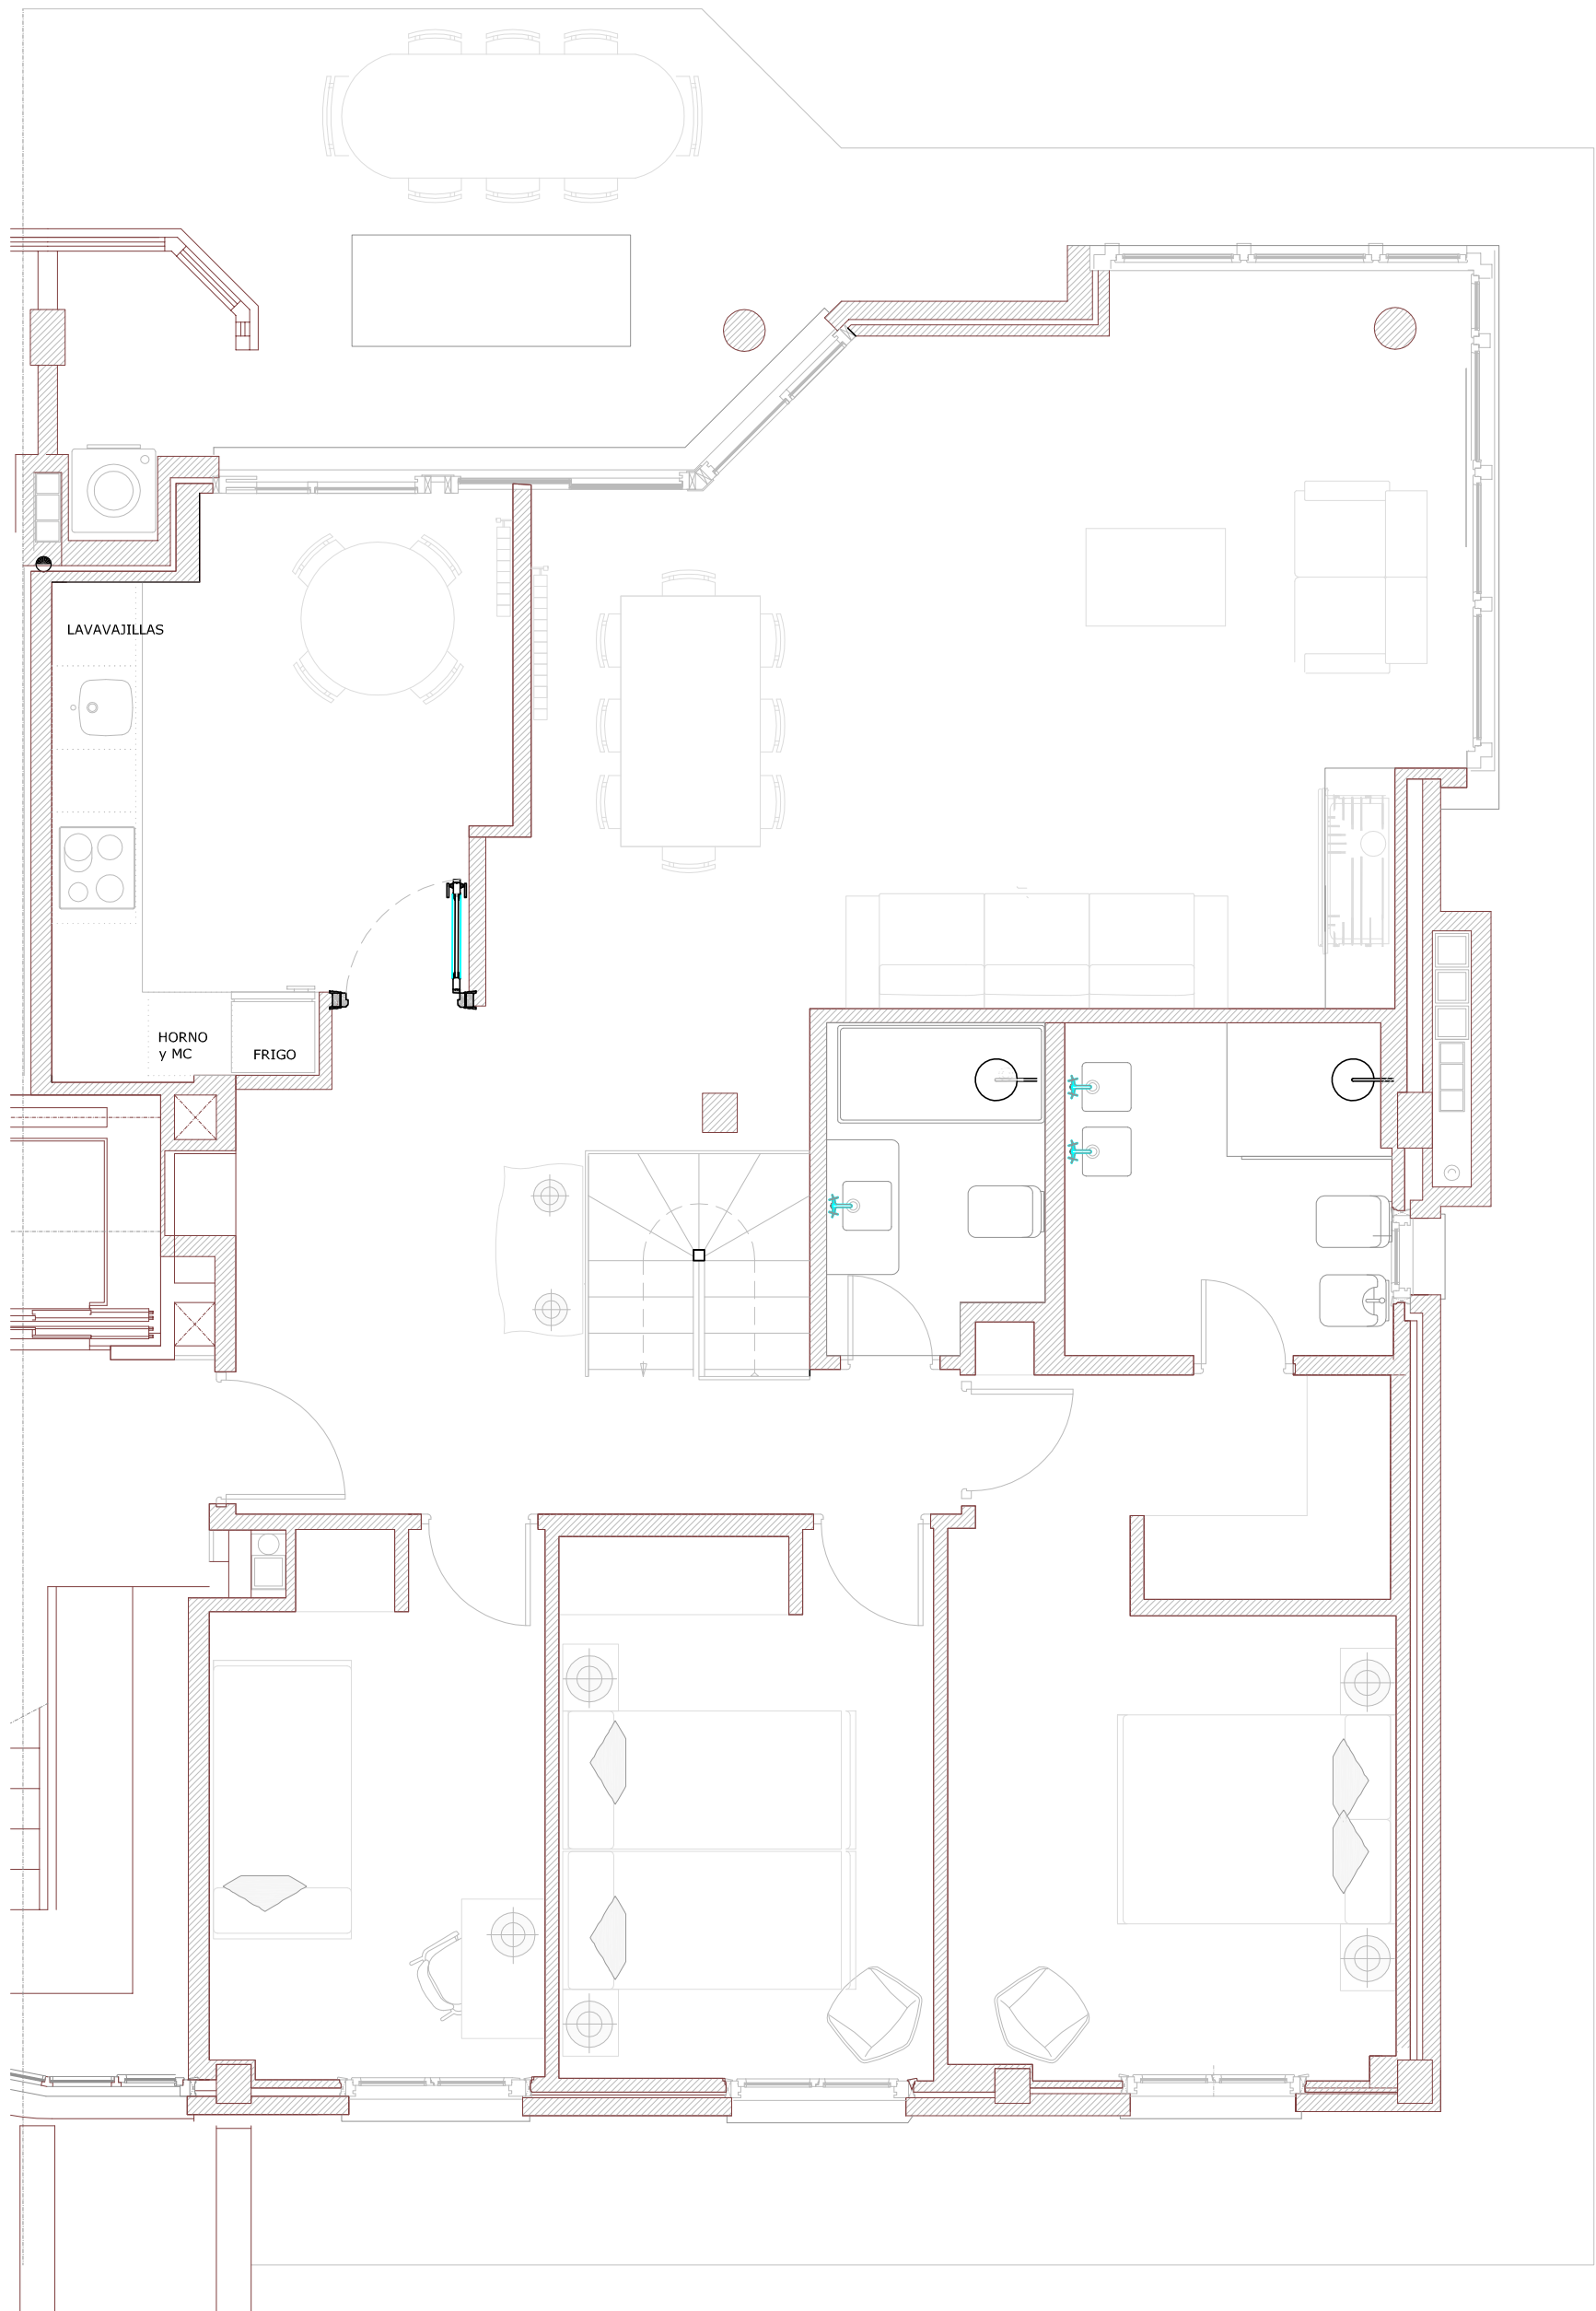

PLANTA BAJA 1:50

REFORMA VIVIENDA , DONOSTIA
ALTO de ZORROAGA 19 bajo B
ESTADO PROYECTADO