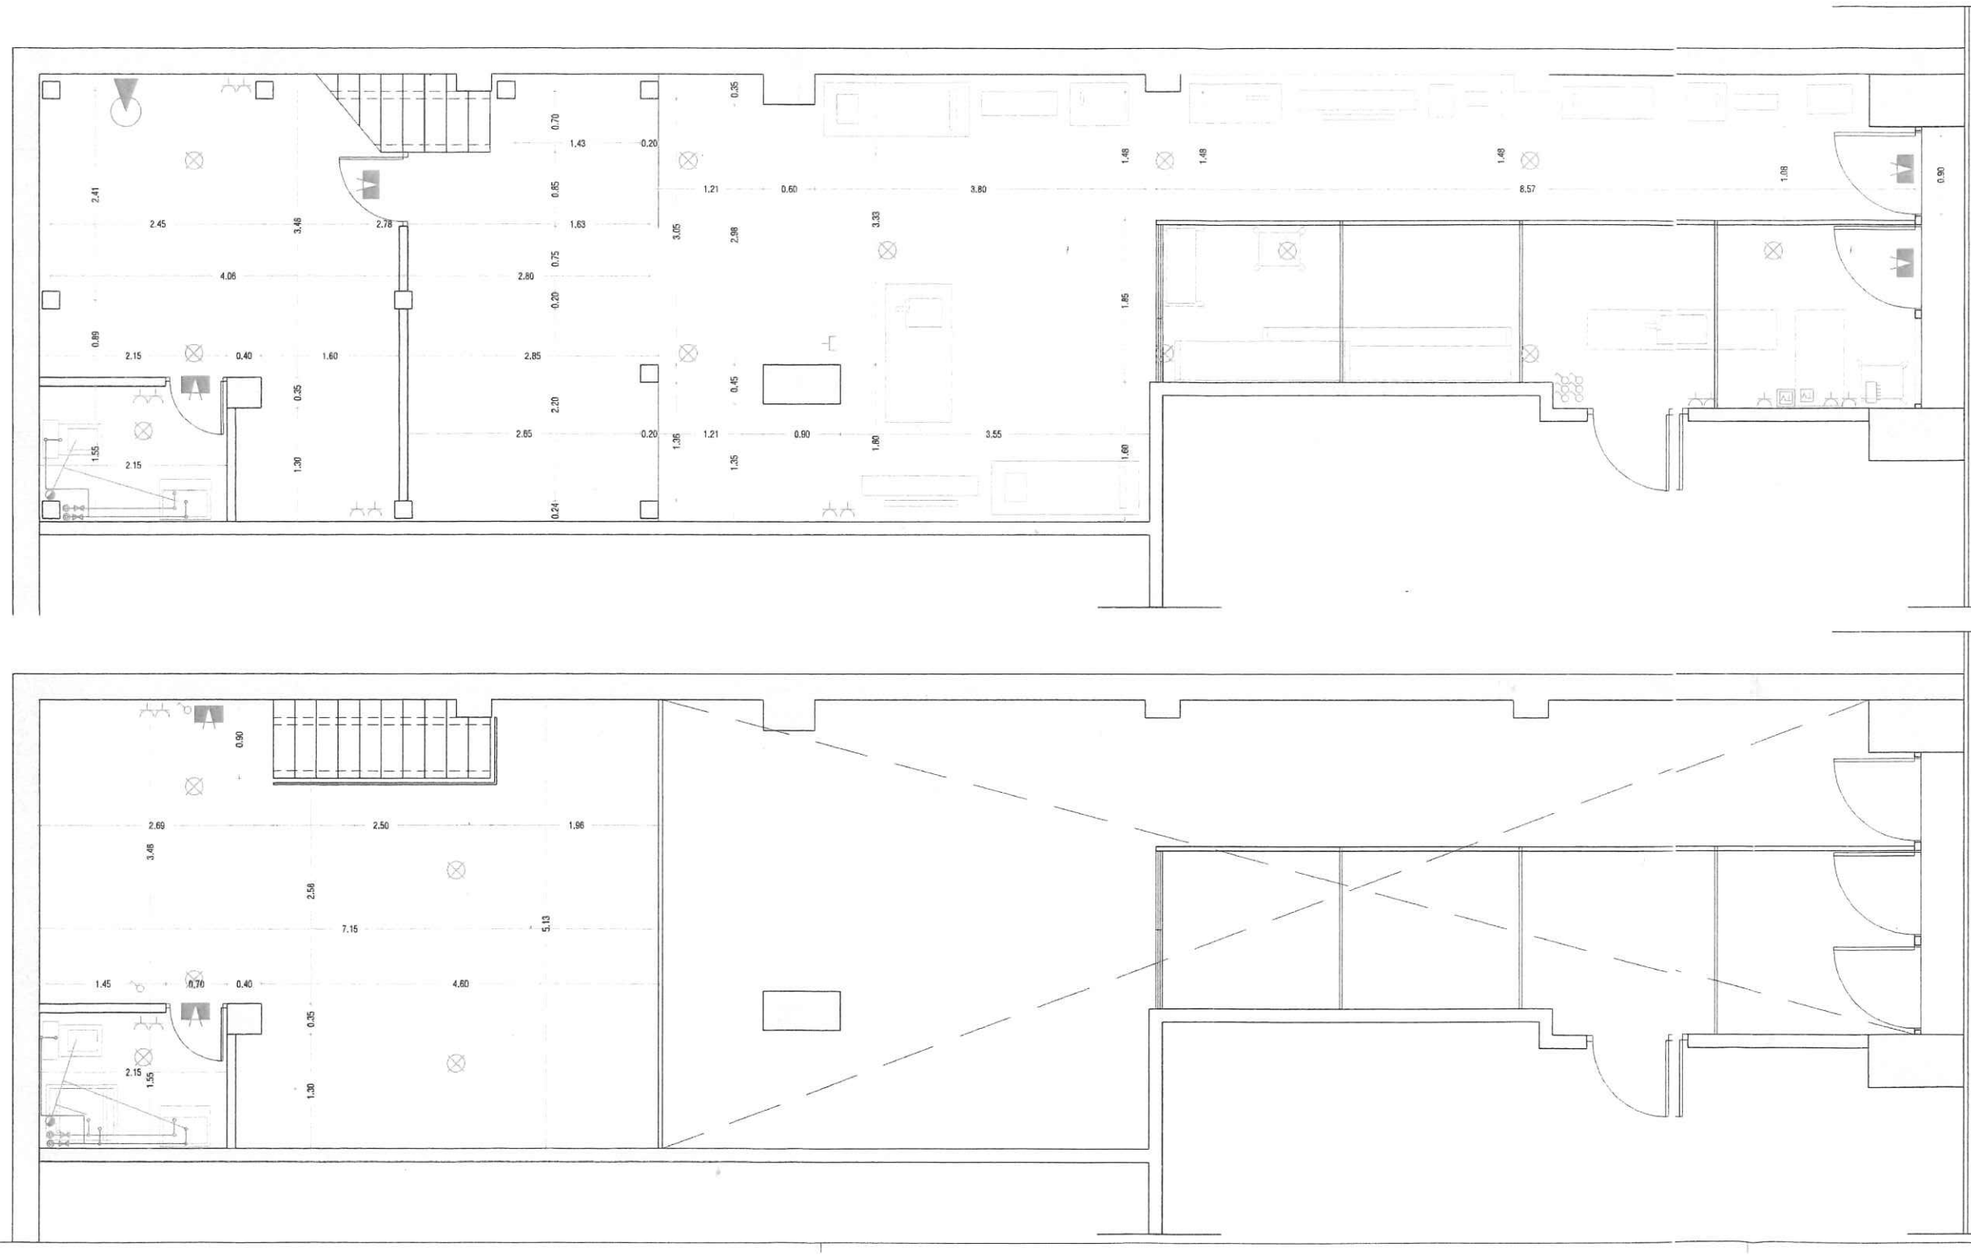

Babes kutxa orokorra
Sakagailua
Koadro elektrikoa
ICP Kaxa
Telefono Oinarria
Telebista FM
Kable Telebista
Sapaiko argi puntua
Korronte toma oinarria
Argi adierazlea
21A-113B eraginkortasuneko su-itzalgailua

BRICOALUMINIO ONDA - 2

2.3.4 PROPOSAMENA
Instalakuntzak
ESKALA: 1/50

2014/02 EXEKUZIO PROIEKTUA

DONOSTIA
USANDIZAGA, 27- BEHEA

SUSTATZAILEA: BRICOALUMINIO ONDA 2

ARKITEKTOAK: ZALOA LAS HAYAS
BEÑAT MENDIBURU